Oberingenieurkreis III

Tiefbauamt
des Kantons Bern

Bte arrondissement
d'ingénieur en chef

Office des ponts et
chaussées
du canton de Berne

Strassenplan
Orientierende Unterlage 5

Strassen-Nr.	Kantonsstrasse Nr. 251	Revidiert	-
Strassenzug	Wengi-Grossaffoltern	Projekt-Nr.	230.20197
Gemeinde	Wengi	Plan-Nr.	230.20197_305
Projekt vom	14.06.2019	Format	30 x 147

Signalisation und Markierung 1:200

Wengi Ortseingang West
und Fussgängerstreifen Nr. 3.574.1

Projektverfassende

KONTEXTPLAN AG
Källigässchen 10
CH-3011 Bern
T +41 (0)31 544 22 55

Bibertstrasse 24
CH-4500 Solothurn
T +41 (0)32 626 59 26

Seestrasse 41a
CH-8002 Zürich
T +41 (0)43 544 05 55

www.kontextplan.ch

info@kontextplan.ch

Plangenehmigung

Legende
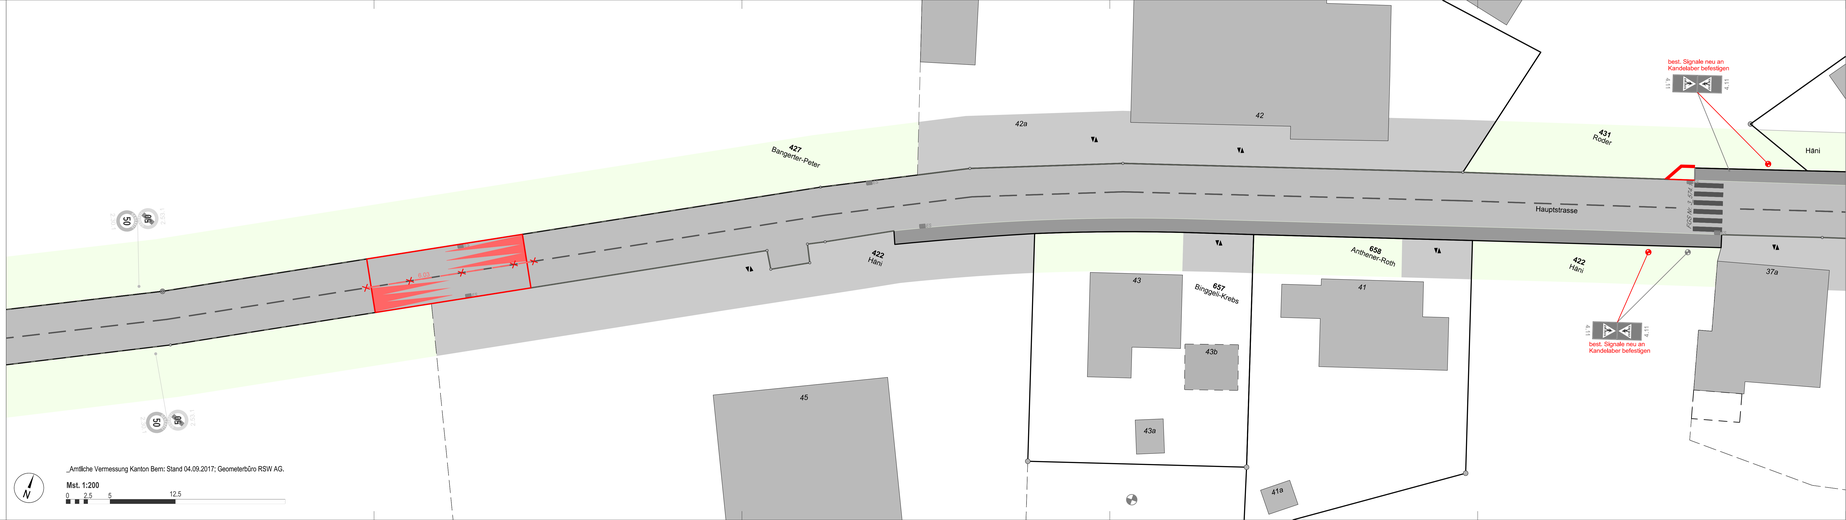
- Bestehende Signalisation
- Bestehende Signalisation aufheben
- Neue Signalisation
- Polen- und Signalstandort neu
- Markierung Flächen/Linien
- Markierung aufheben
- Projektlinien
- FGS neu / best.