

Kanton Bern  
Gemeinde Wengi



Sanierung Erschliessung  
Janzenhaus


Situation 1:200 Teil1.1

Legende

	bestehend	projektiert
Mischabwasserleitung		
Regenabwasserleitung		
Wasserleitung		
Telekommunikation (Swisscom)		
Elektrizitätsleitung		
Einlaufschaft (ES/SS)		
Kandelaber / Lampe		
Überflurhydrant / Unterflurhydrant		
Strassenrand		

BEMERKUNG

Dieser Plan entbindet den Unternehmer nicht von der Pflicht, die genaue Lage der Werkleitungen bei den Werkleitungs-tümmern zu erfragen und vorgängig zu sondieren.  
Erhebungsstand: ...Oktober 2021....

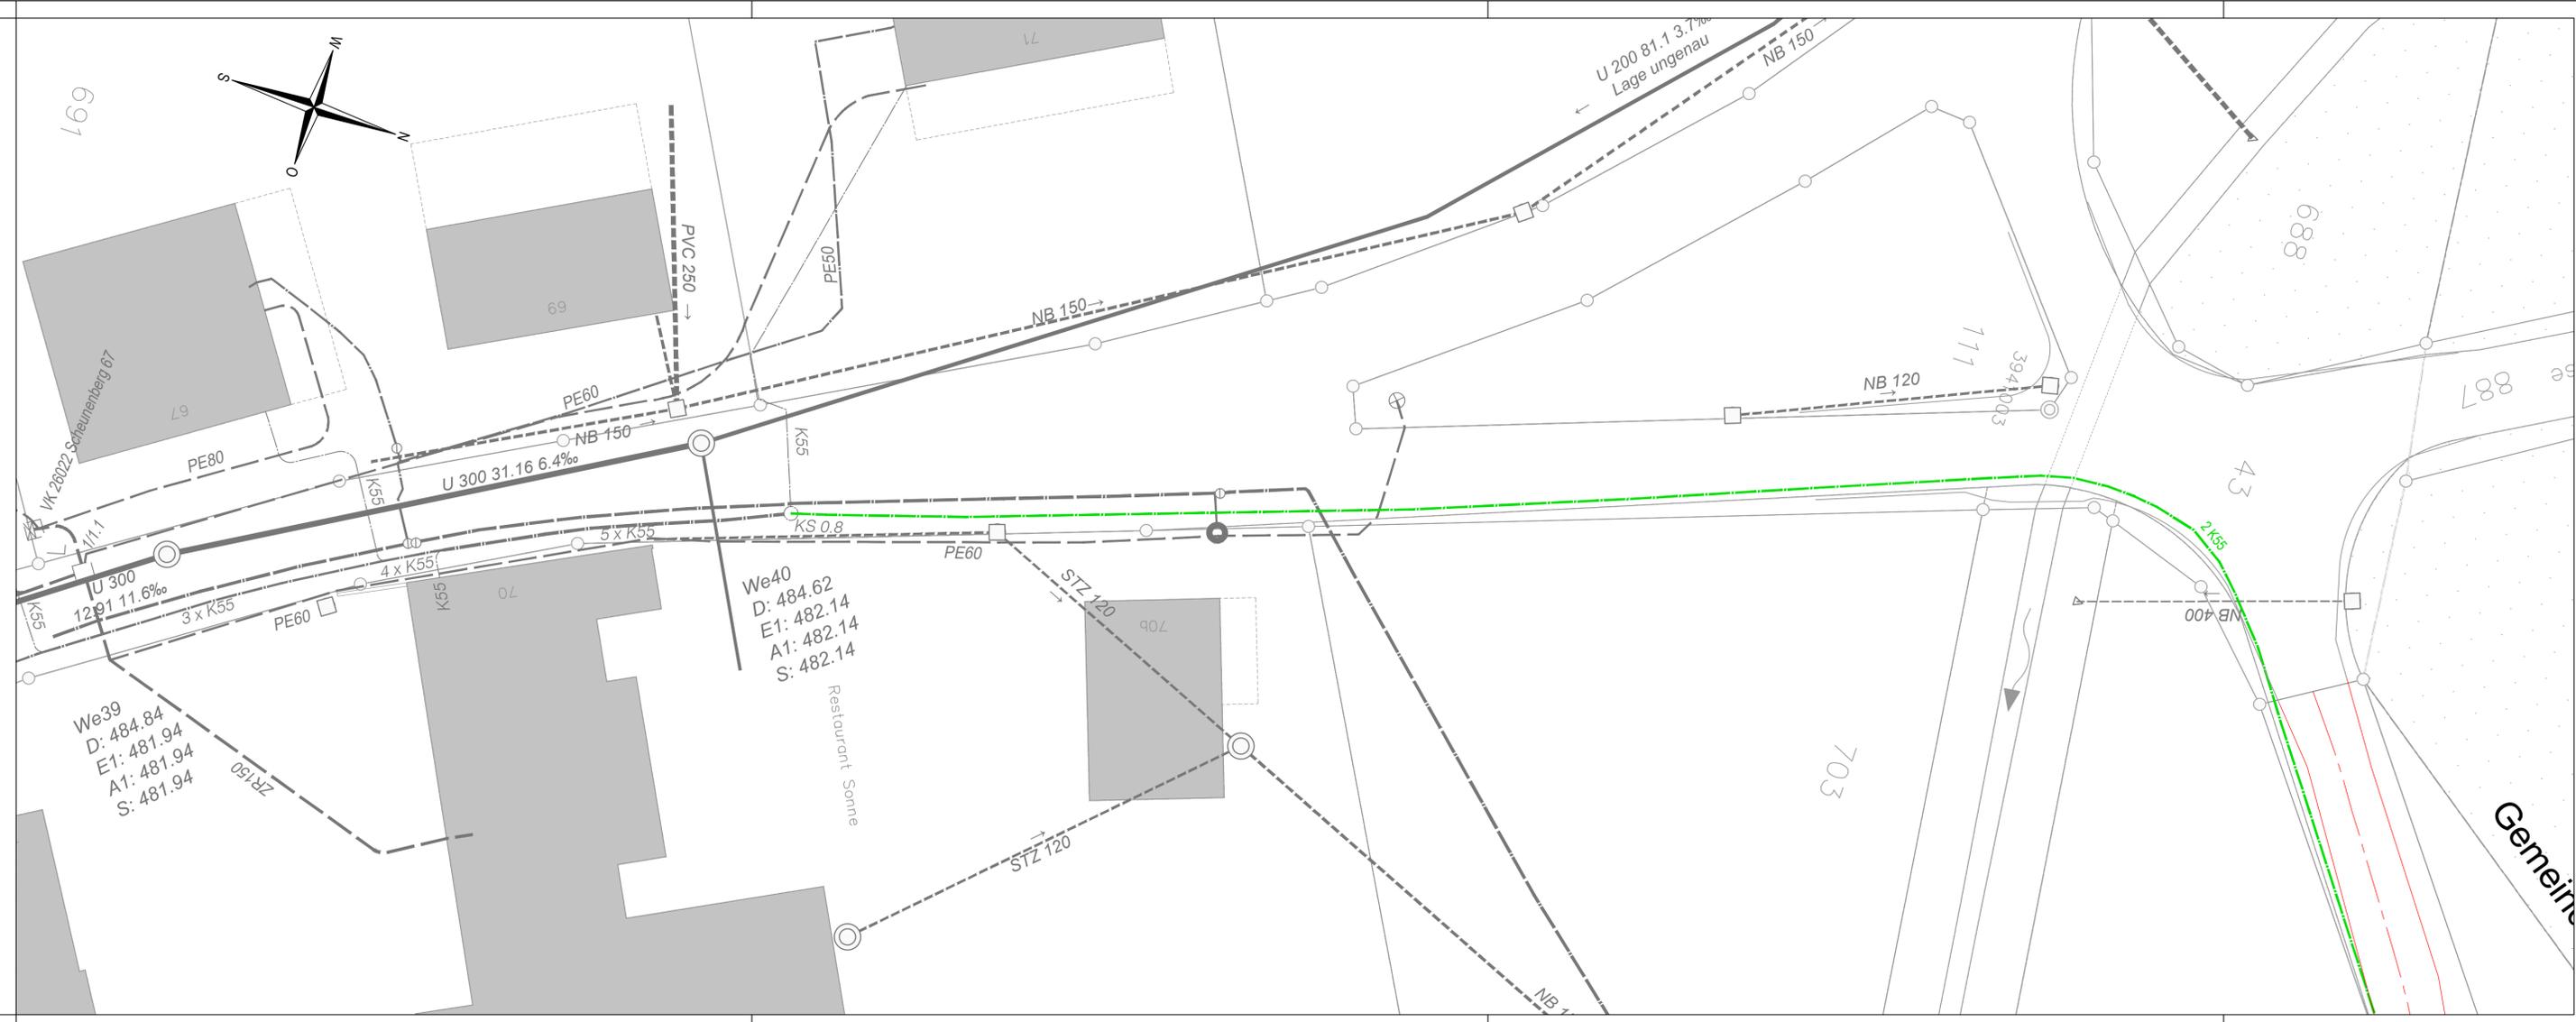

Werkleitungen						Ausführungsprojekt	
Index	Datum	Gezeichnet	Geprüft	Freigabe	Format	Massstab	
A	14.08.2023	SMI	Hof	Hof	30 x 115.5	1:200	
B							
C							
D							
E							

Plan-Nummer  
**56-04-210**

S:\Tiefbau\56-04-210\56-04-210-04 Sanierung Erschliessung Janzenhaus\_Bauplan\03\_Plan\07\_Ausführungsprojekt\56-04-210-214-219\_ap\_wt\_04\_200\_Teil1-5.dwg