Kanton Bern

Gemeinde Wengi

Sanierung Erschliessung
Janzenhaus

Situation 1:200 Teil1

Legende

	bestehend	projektiert
Mischabwasserleitung		
Regenabwasserleitung		
Wasserleitung		
Telekommunikation (Swisscom)		
Elektrizitätsleitung		
Einlaufschacht (ES/SS)		
Kandelaber / Lampe		
Überflurhydrant / Unterflurhydrant		
Strassenrand		

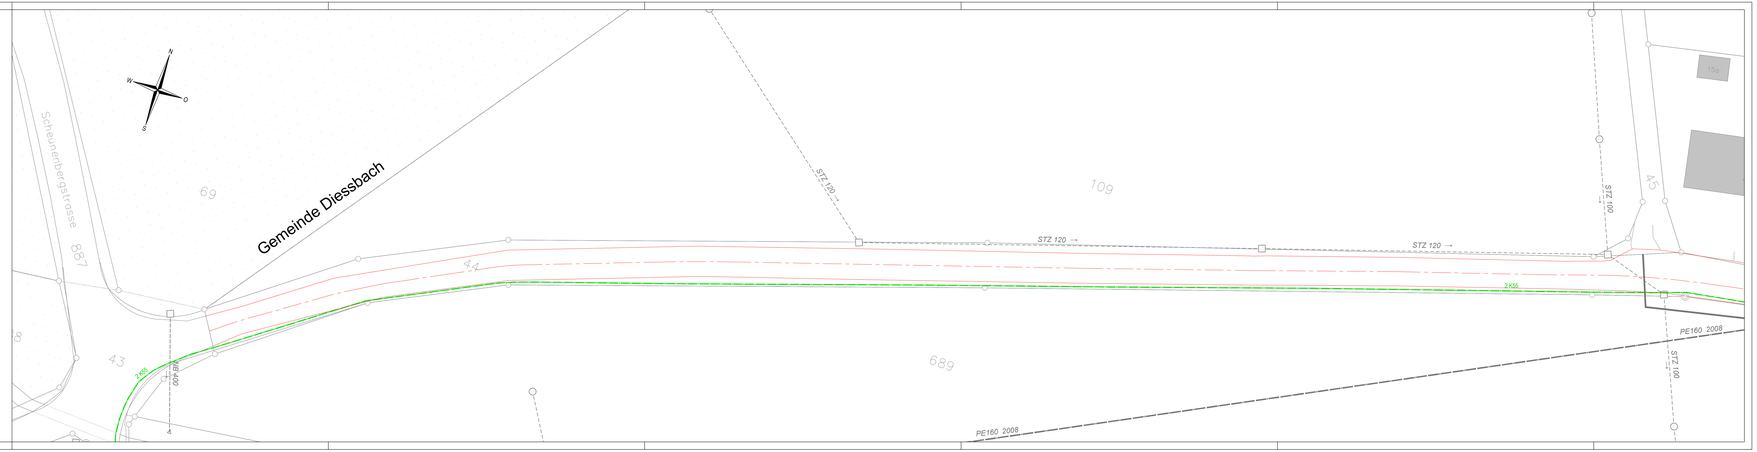

BEMERKUNG

Dieser Plan entbindet den Unternehmer nicht von der Pflicht, die genaue Lage der Werkleitungen bei den Werkeigentümern zu erfragen und vorgängig zu orientieren.

Erhebungsstand: ....Oktober 2021.....

Werkleitungen — Ausführungsprojekt

100 JAHRE SCHMID & PLETSCHER BAUINGENIEURE EINWOHNERGEMEINDE
Hauptsitz: 66 | PF 78 | CH - 2560 Nidau
Tel. 032 332 20 30 FAX 032 332 20 39
www.schmid-pletscher.ch

Index	Datum	Gezeichnet	Geprüft	Freigabe
-	14.06.2022	SMI	mpl	mpl
a				
b				
c				
d				
e				
f				

Format	30 x 107.5
Massstab	1:200
Plan-Nummer	56-04-211

© Schmid+Pletscher AG/Ingenieurbüro Fischer/Bauverwaltung Gemeinde Wengi/Amt für Wasser und Abfall/ Planerin/ Auftragsnummer/Datum/ 56-04-211/Situation_Teil1.dwg, ab, vr, pl, 200, Teil1.dwg