Kanton Bern

Gemeinde Wengi

Sanierung Erschliessung
Janzenhaus

Situation 1:200 Teil4

Legende

	bestehend	projektiert
Mischabwasserleitung		
Regenabwasserleitung		
Wasserleitung		
Telekommunikation (Swisscom)		
Elektrizitätsleitung		
Einlaufschacht (ES/SS)		
Kandelaber / Lampe		
Überflurhydrant / Unterflurhydrant		
Strassenrand		

BEMERKUNG

Dieser Plan entbindet den Unternehmer nicht von der Pflicht, die genaue Lage der Werkleitungen bei den Werkeigentümern zu erfragen und vorgängig zu sondieren.

Erhebungsstand: ....Oktober 2021.....

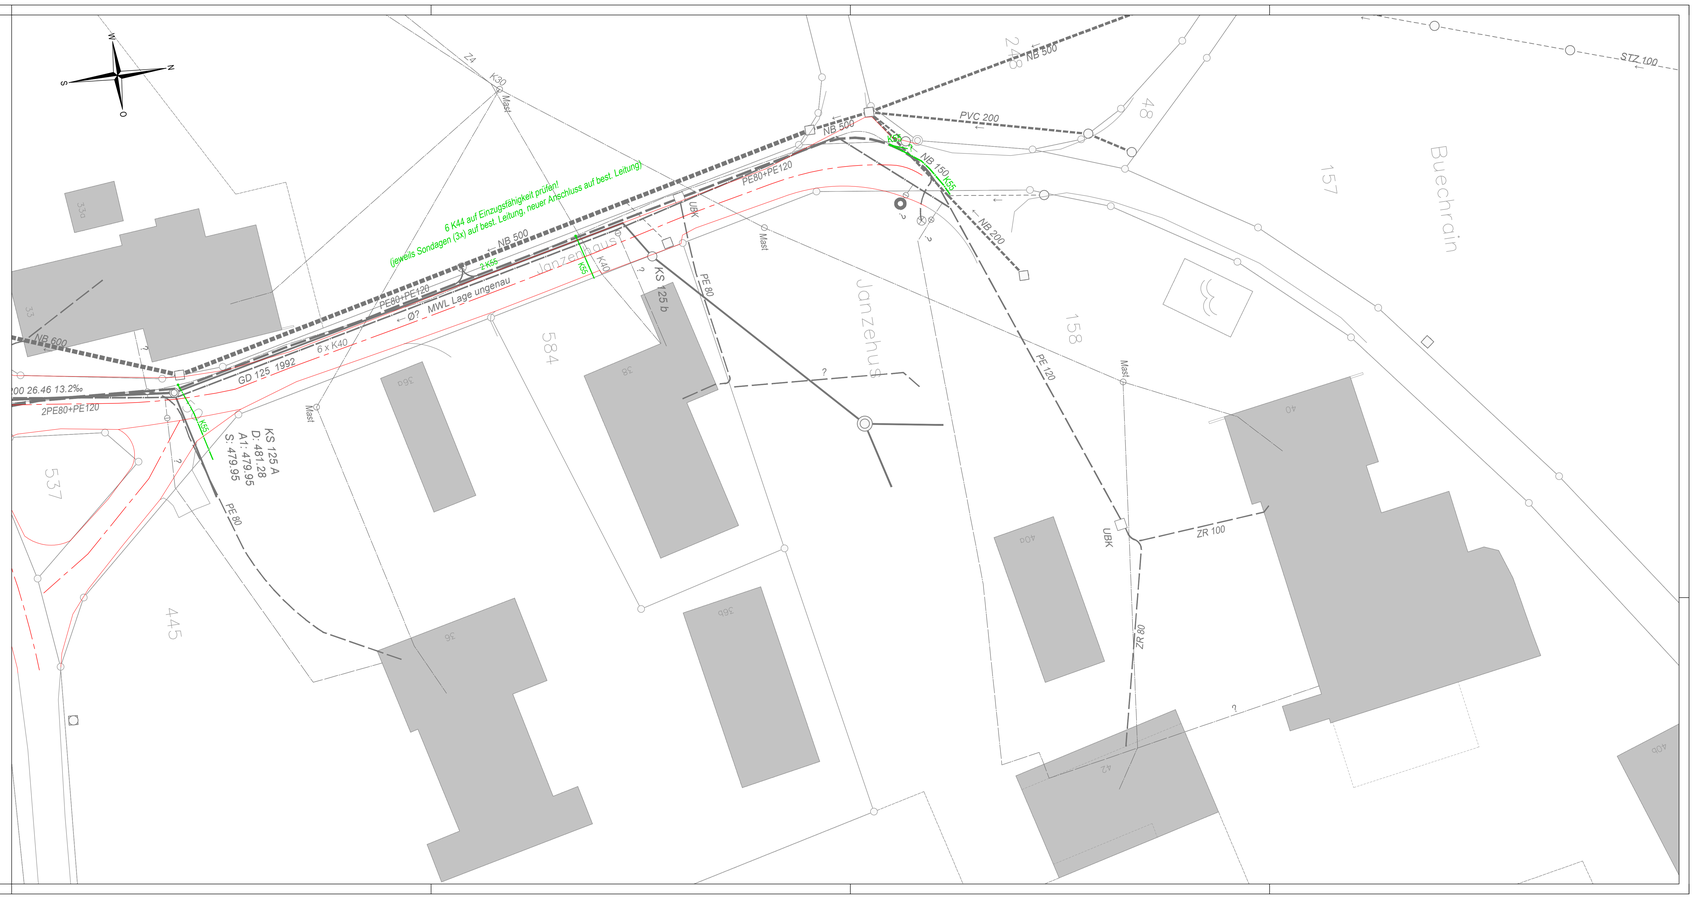

Werkleitungen	Ausführungsprojekt

100 JAHRE SCHMID & PLETSCHER BAUINGENIEURE ETH/SIA/USIC
Hauptstr. 66 | PF 76 | CH - 2560 Nidau
Tel. 032 332 20 30 FAX 032 332 20 39
www.schmid-pletscher.ch

Index	Datum	Gezeichnet	Geprüft	Freigabe
	14.08.2023	SMI	Hof	Hof
A	07.09.2023	SMI	MH	Hof
B				
C				
D				
E				

Format	Massstab
44.5 x 126	1:200

Plan-Nummer
56-04-214A

I:\Teflon\SH-NY08 ordB.08 Sanierung Erschliessung Janzenhaus, Baugrund\03_Planen\07_Ausfuehrungsprojekt\56-04-210-214-210_ag_ar_st_200_Teil1-3.dwg