


Kanton Bern Gemeinde Wengi

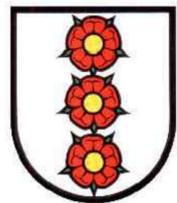

Sanierung Erschliessung
Janzenhaus

Normalprofil 1:20

Strassenbau

Ausführungsprojekt

100 JAHRE
SEIT 1914
SCHMID & PLETSCHER
BAUINGENIEURE ETH/SIA/USIC
Hauptstr. 66 | PF 76 | CH - 2560 Nidau
Tel. 032 332 20 30 FAX 032 332 20 39
www.schmid-pletscher.ch


Index	Datum	Gezeichnet	Geprüft	Freigabe
	14.08.2023	SMi	Hof	Hof
A				
B				
C				
D				
E				

Format
30 x 63

Massstab
1:20

Plan-Nummer
56-04-241

Normalprofil 1:20

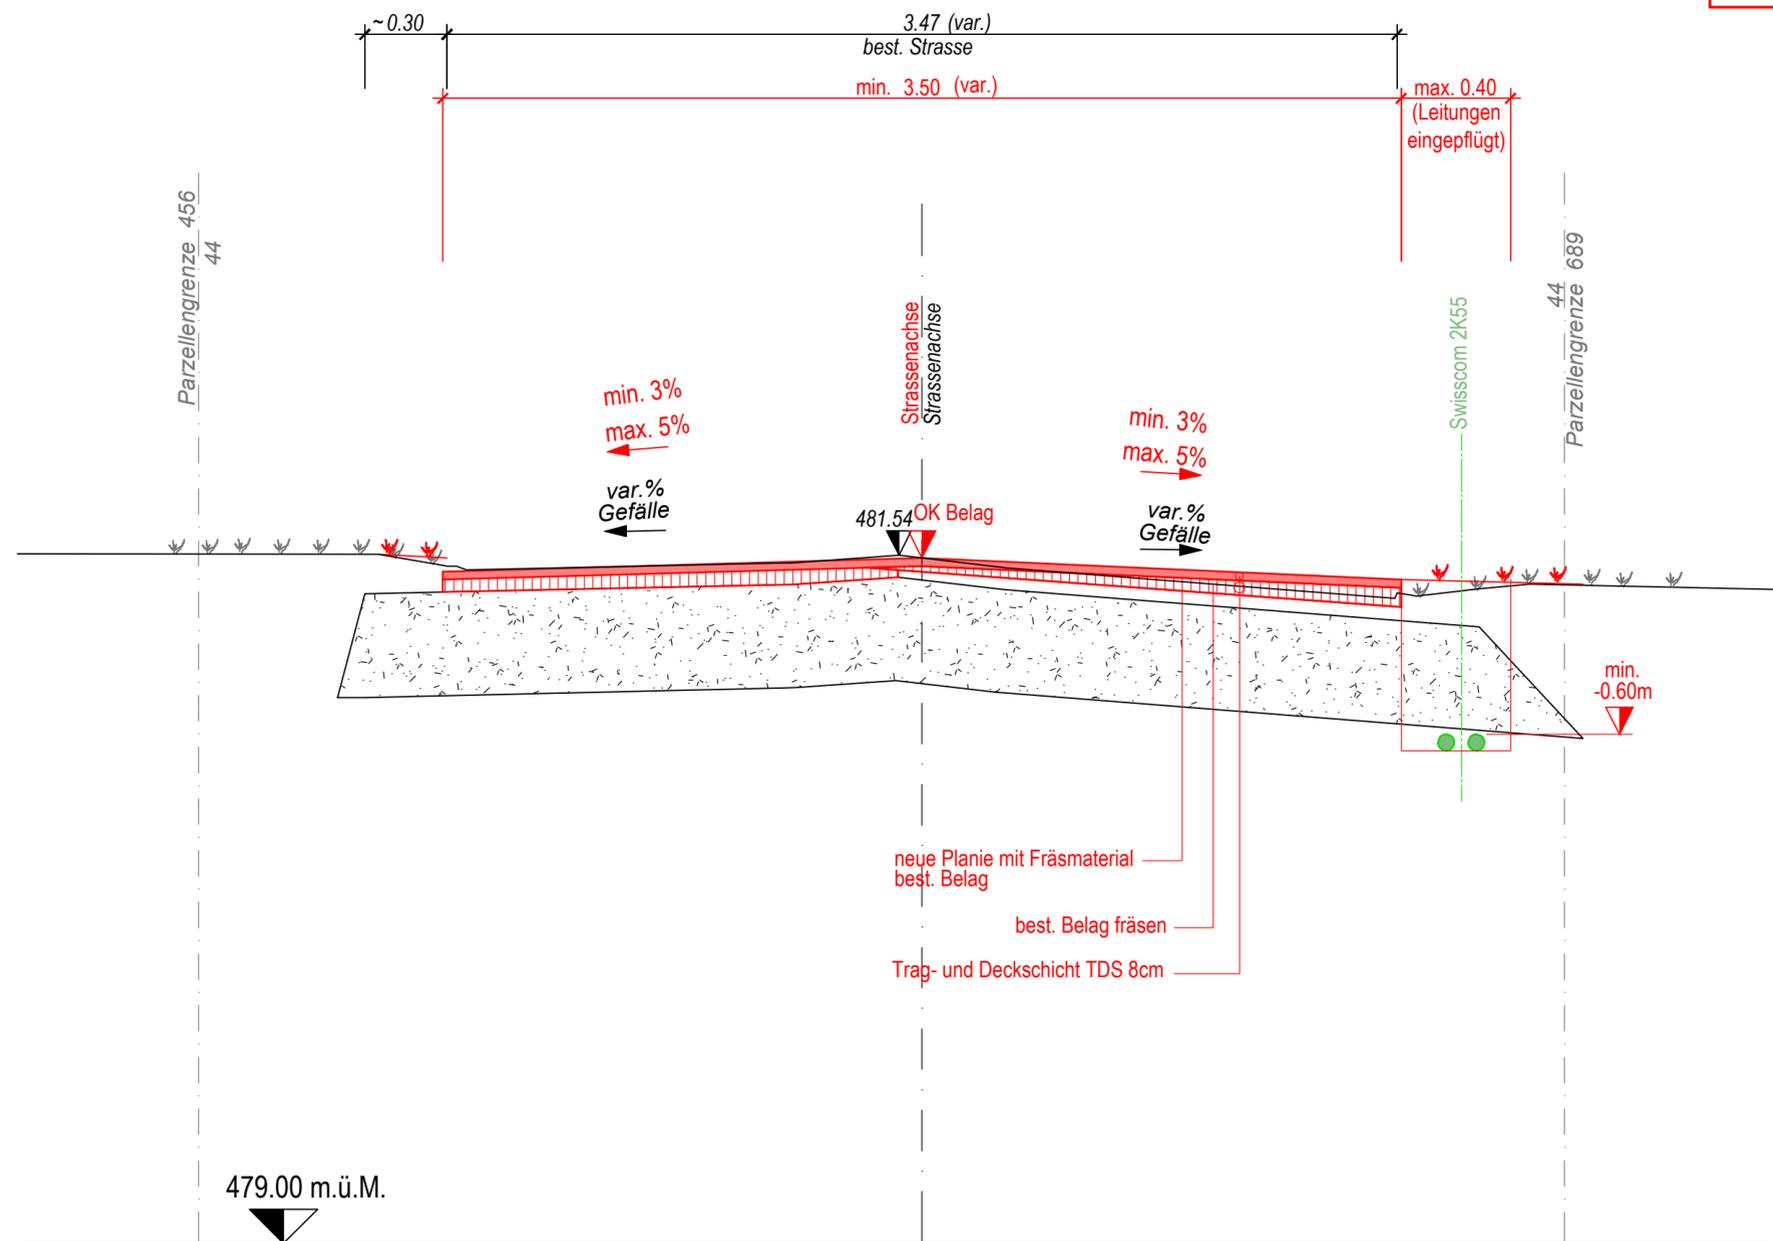

BEMERKUNG

Dieser Plan entbindet den Unternehmer nicht von der Pflicht, die genaue Lage der Werkleitungen bei den Werkleitetümern zu erfragen und vorgängig zu sondieren.

Erhebungsstand:Oktober 2021.....