


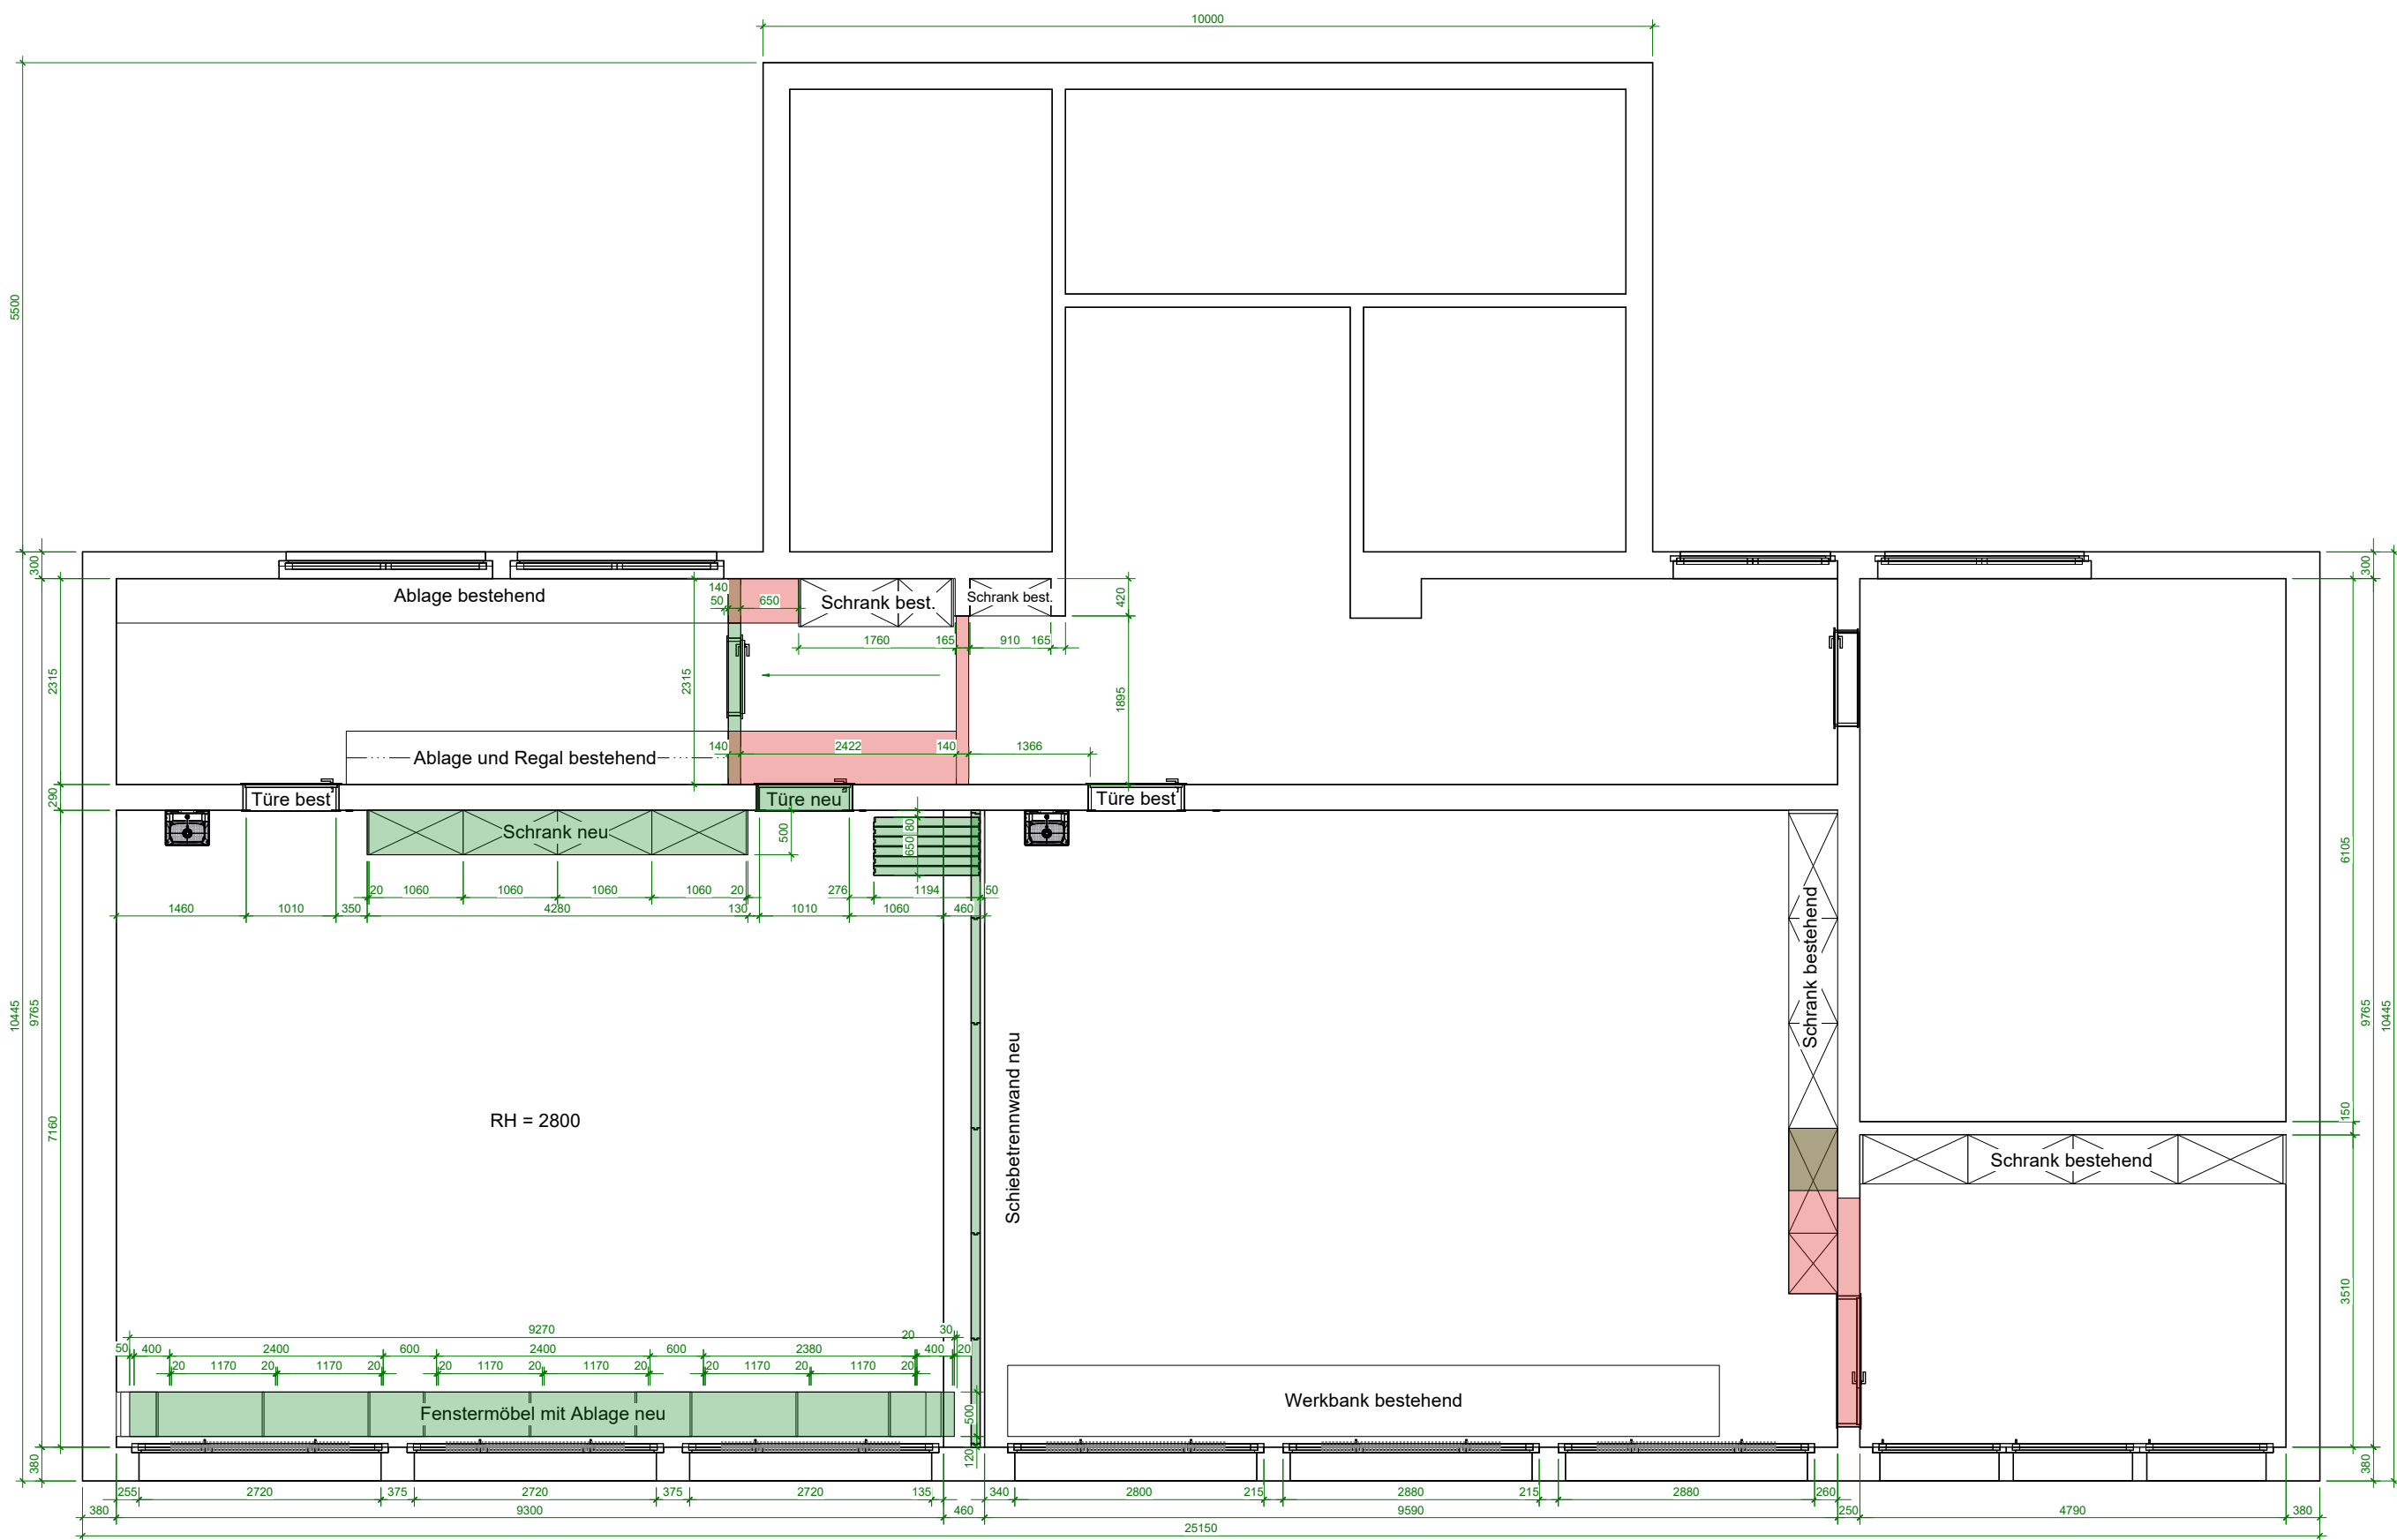

Projekt: Gemeindeverwaltung Wengi		Projekt Nr.: 100020	
Arbeit: Gesamtgrundriss UG		Mst. 1:75	
 BR PLAN UND RAUM BERATUNG - PLANUNG - UMSETZUNG	BR Plan und Raum GmbH Löwenstrasse 4 3053 Münchenbuchsee Tel. 079 602 84 32 beat@br-planundraum.ch	gez. BR	
		Datum 02.10.2026	
revidiert			