

Perspektive Wandausbruch links




Gemeinde Wengi				BR PLAN UND RAUM BERATUNG - PLANUNG - UMSETZUNG BR Plan und Raum GmbH Löwenstrasse 4 3053 Münchenbuchsee	
Schulraumausbau					
Erweiterung über WC					
Auftrag Nr:	Mst:	Datum gez:	gez:	Datum rev:	Revidiert gez:
ProjNr 100020	1:30	02.10.2026	BR	02.10.2026	
C:\Users\Beat Rucht\OneDrive\BR Plan und Raum GmbH\Aufträge\100020 Gemeinde Wengi_Schulraumausbau\Ausführungsplanung\100020_Konzeptstudie Erker Ausbau EG.vwx					

Perspektive Wandausbruch rechts



Gemeinde Wengi				BR PLAN UND RAUM BERATUNG - PLANUNG - UMSETZUNG BR Plan und Raum GmbH Löwenstrasse 4 3053 Münchenbuchsee	
Schulraumausbau					
Erweiterung über WC					
Auftrag Nr:	Mst:	Datum gez:	gez:	Datum rev:	Revidiert gez:
ProjNr 100020	1:30	02.10.2026	BR	02.10.2026	
C:\Users\Beat Ruchti\OneDrive\BR Plan und Raum GmbH\Aufträge\100020 Gemeinde Wengi_Schulraumausbau\Ausführungsplanung\100020_Konzeptstudie Erker Ausbau EG.vwx					

Grundriss Schulraumerweiterung über WC EG

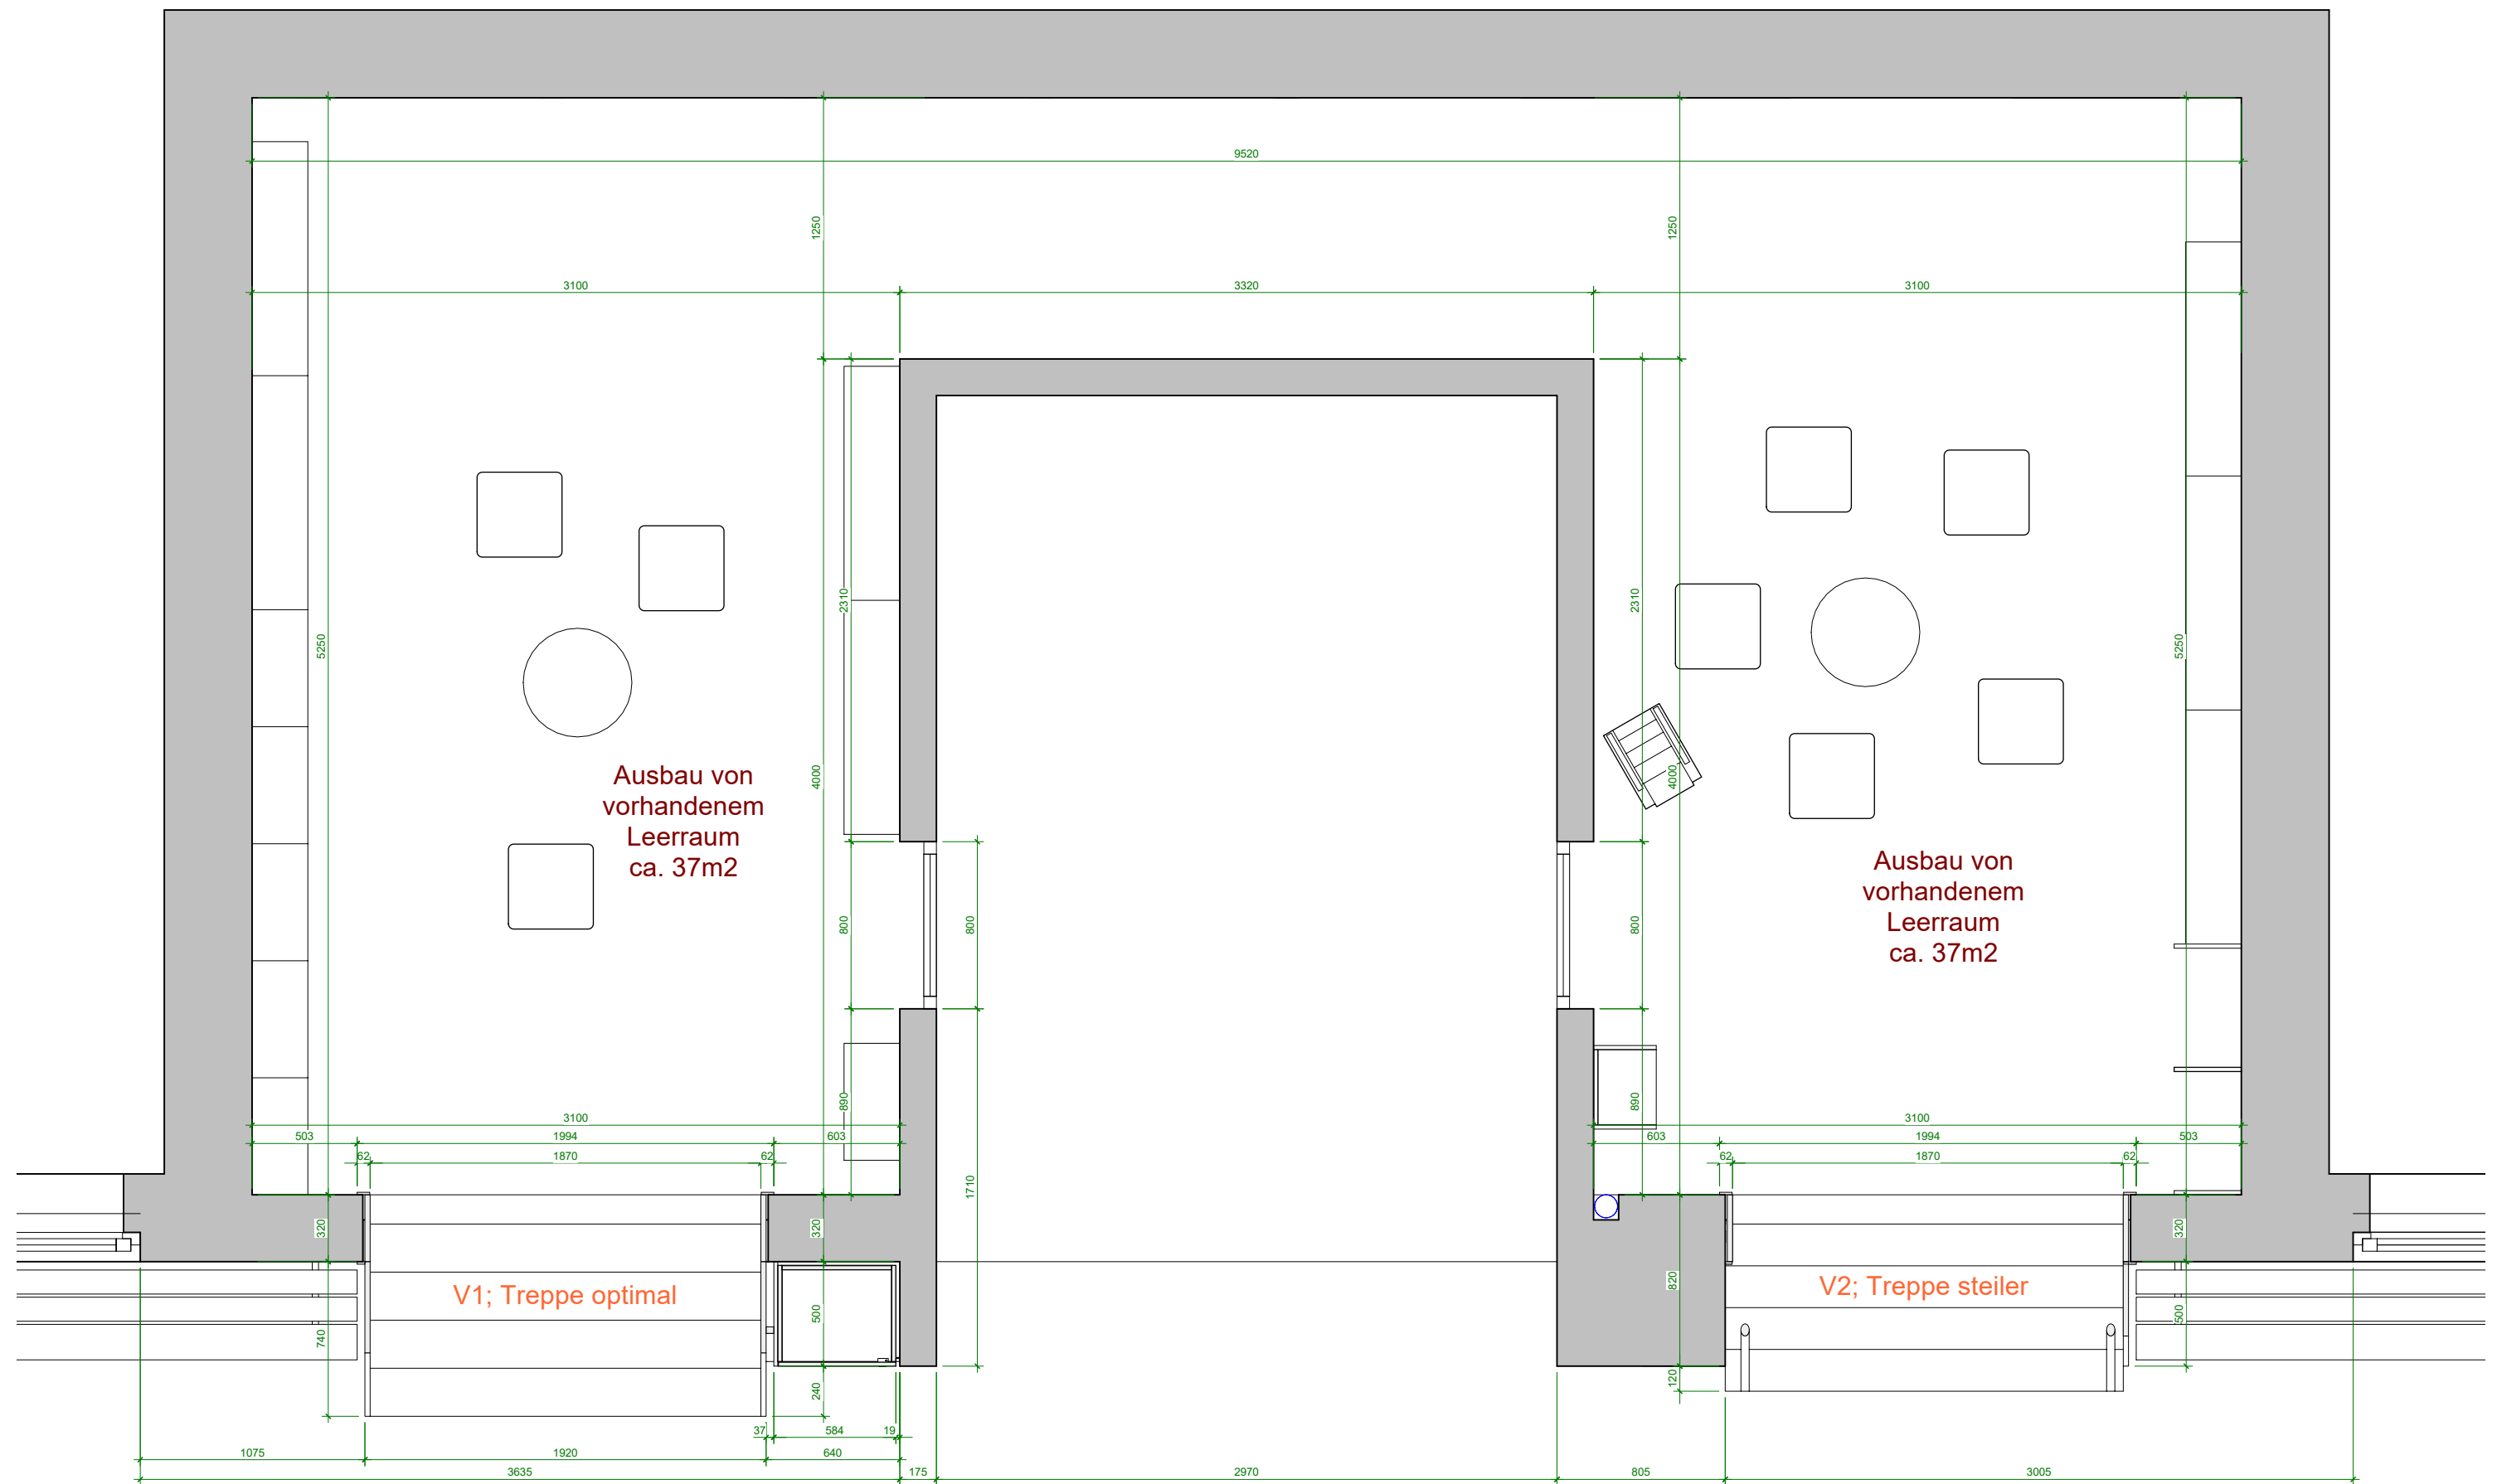

Gemeinde Wengi

Schulraumausbau

Erweiterung über WC

BR PLAN UND RAUM

BERATUNG - PLANUNG - UMSETZUNG

BR Plan und Raum GmbH


Löwenstrasse 4

3053 Münchenbuchsee

Auftrag Nr:	Mst:	Datum gez:	gez:	Datum rev:	Revidiert gez:
ProjNr 100020	1:30	02.10.2026	BR	02.10.2026	

C:\Users\Beat Rucht\OneDrive\BR Plan und Raum GmbH\Aufträge\100020 Gemeinde Wengi_Schulraumausbau\Ausführungsplanung\100020_Konzeptstudie Erker Ausbau EG.vwx

Ansicht Wandausbruch links / rechts

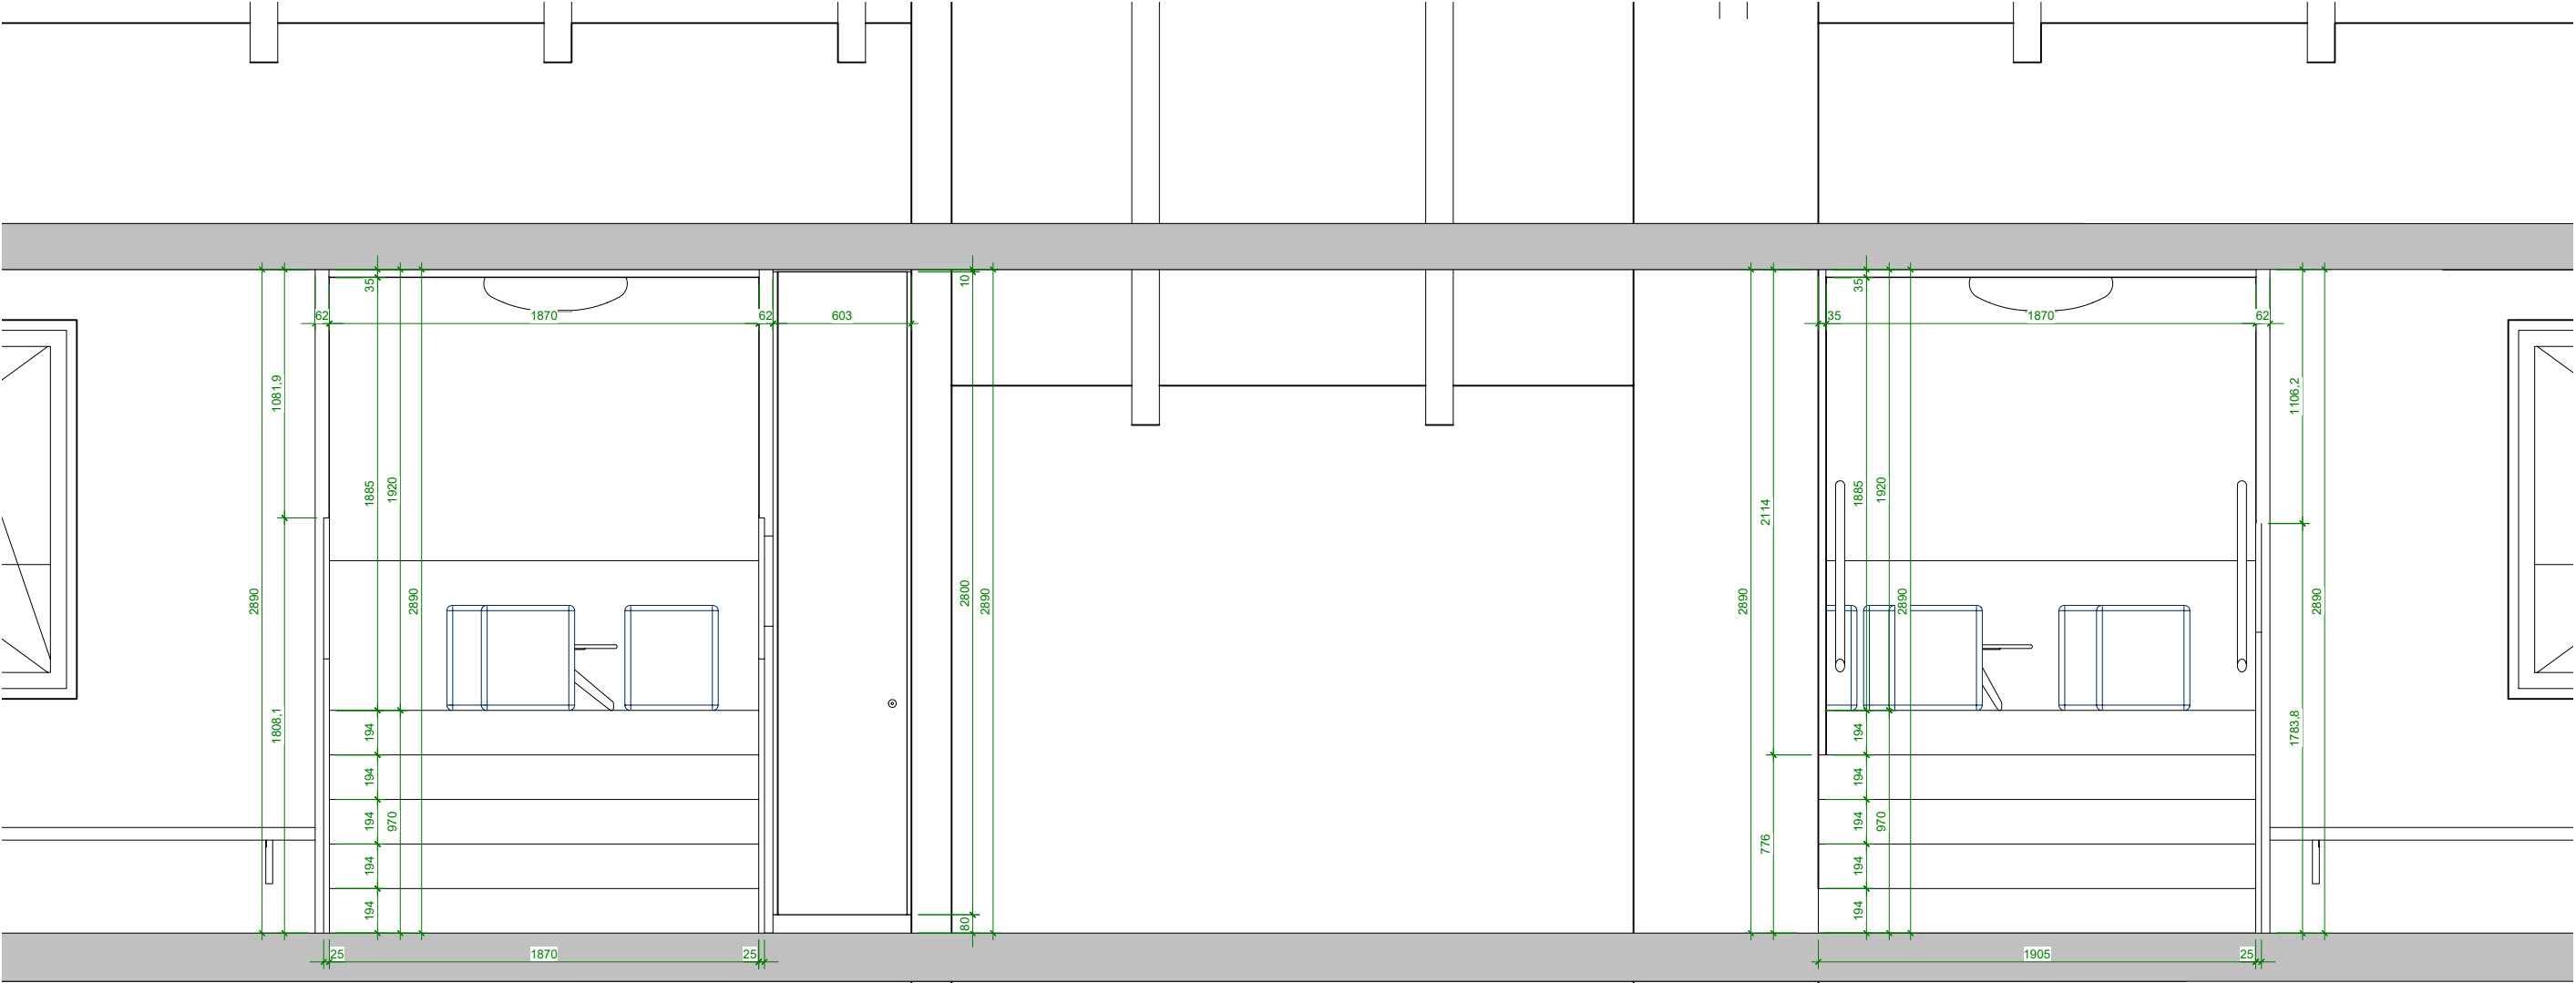

Gemeinde Wengi				BR PLAN UND RAUM BERATUNG - PLANUNG - UMSETZUNG BR Plan und Raum GmbH Löwenstrasse 4 3053 Münchenbuchsee	
Schulraumausbau					
Erweiterung über WC					
Auftrag Nr:	Mst:	Datum gez:	gez:	Datum rev:	Revidiert gez:
ProjNr 100020	1:30	02.10.2026	BR	02.10.2026	
C:\Users\Beat Ruchti\OneDrive\BR Plan und Raum GmbH\Aufträge\100020 Gemeinde Wengi_Schulraumausbau\Ausführungsplanung\100020_Konzeptstudie Erker Ausbau EG.vwx					

