


Kanton Bern

Gemeinde Wengi

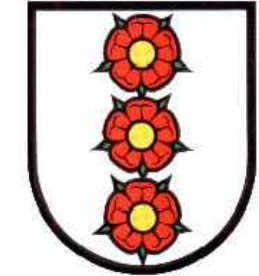

Sanierung Erschliessung
Janzenhaus

Situation 1:200 Teil3

Werkleitungen

Ausführungsprojekt

100 Jahre

SCHMID & PLETSCHER

BAUINGENIEURE ETH/SIA/JUSIC

Hauptstr. 66 | PF 76 | CH - 2500 Nidau

Tel. 032 332 20 30 FAX 032 332 20 39

www.schmid-pletscher.ch

Index	Datum	Gezeichnet	Geprüft	Freigebe
A	14.08.2023	SMi	Hof	Hof
B	07.09.2023	SMi	Mh	Hof
C				
D				
E				

Format

30 x 168

Massstab

1:200

Plan-Nummer

56-04-213A

BEMERKUNG

Dieser Plan entbindet den Unternehmer nicht von der Pflicht, die genaue Lage der Werkleitungen bei den Werkeigentümern zu erfragen und vorgängig zu sondieren.

Erhebungsstand:Oktober 2021.....

Legende

bestehend

projektiert

Mischabwasserleitung

Regenabwasserleitung

Wasserleitung

Telekommunikation (Swisscom)


Elektrizitätsleitung


Einlaufschacht (ES/SS)

Kandelaber / Lampe

Überflurhydrant / Unterflurhydrant

Strassenrand

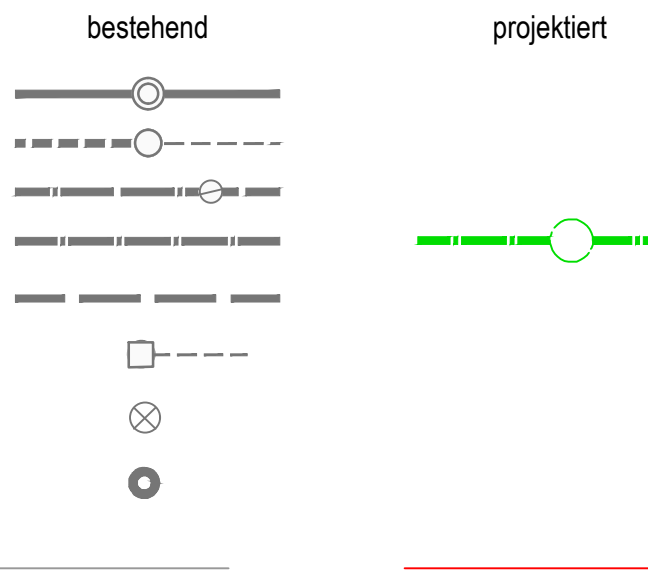

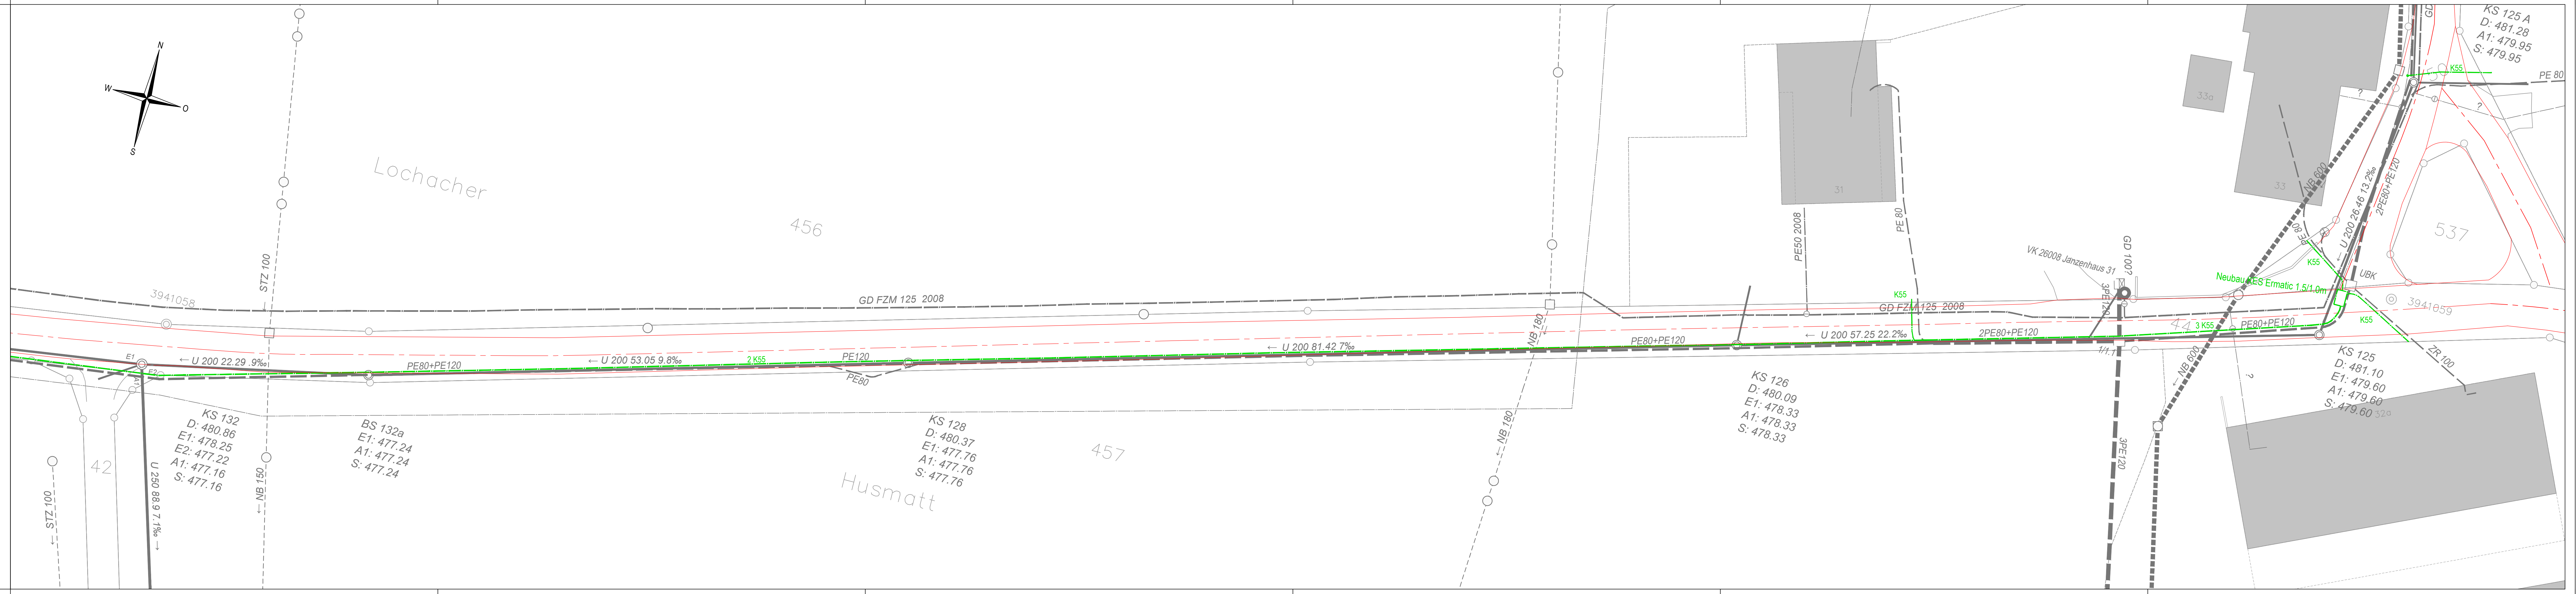

The drawing shows a sewerage network plan for the Janzenhaus area. It includes existing infrastructure (grey lines) and proposed infrastructure (green lines). Key features include:

- Manholes:** KS 126, KS 128, KS 125, KS 132, BS 132a, KS 125 A, KS 125.

